



**COMUNE DI MASCALI**  
Città Metropolitana di Catania

**4<sup>a</sup> Commissione Consiliare Permanente**

Sport e Spettacolo - Pubblica Istruzione e trasporto alunni - Beni Culturali e manifestazioni culturali - - Biblioteca e archivio - Politiche giovanili - Solidarietà Sociale – Pari opportunità.

**Verbale n. 1/2018**

L'anno duemiladiciotto, il giorno nove, del mese di Gennaio, alle ore 12:00 e seguenti, in Mascali, presso il Palazzo Municipale, si è riunita la 4<sup>a</sup> Commissione Consiliare Permanente, convocata con nota prot. n. 139 del 03.01.2018 per trattare il seguente punto all'odg:

Verifica stato dei luoghi delle strutture sportive del territorio.

<b>COMPONENTI</b>	<b>Presente</b>	<b>Assente</b>
<b>Portogallo Gaetano</b>	<b>X</b>	
<b>Cardillo Agata</b>		<b>X</b>
<b>Carota Grazia</b>	<b>X</b>	
<b>Gullotta Valentina</b>	<b>X</b>	
<b>Vitale Giuseppe</b>	<b>X</b>	

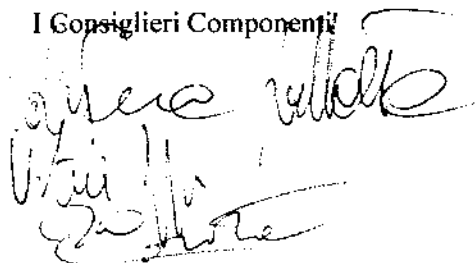
Constatato il numero legale il Presidente della Commissione dichiara aperta la seduta.

Assume le funzioni di Segretario Verbalizzante il Consigliere Grazia Carota. Il geometra Giuseppe Leonardi, invitato dalla Commissione, illustra la situazione ad oggi dell'impianto sportivo di Nunziata, che risulta abbandonata da tempo, vandalizzata, spogliata di elementi strutturali, compreso il cancello d'ingresso. Fra l'altro, come sottolinea il Geometra, è stato individuato come area di ammassamento nel piano speditivo della Protezione Civile e risulta, al momento, perfettamente rispondente alla richiesta di pulitura e scerbatura, oltre alla rimozione dei rifiuti presenti, fatta dall'ufficio Protezione Civile ed effettuata nel mese di Dicembre. La Commissione visiona una proposta inoltrata da varie Associazioni locali (vedi allegato n.1), tendente ad ottenere la gestione dell'area per manifestazioni culturali, sociali e sportive, previa messa in sicurezza della struttura. A tal proposito, l'Ufficio di Terza Area ha già approntato un progetto di messa in sicurezza del muro di cinta che qui si allega (alleg. n.2).

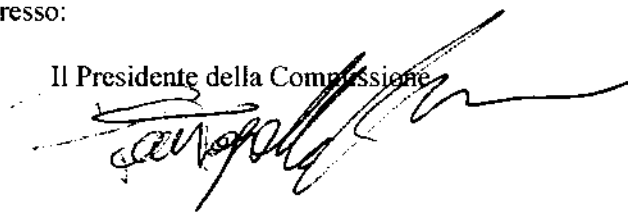
Al fine di verificare le condizioni della struttura allo stato attuale, la Commissione si aggiorna a giorno 10/01/2018, ore 12:00, per un sopralluogo, alla presenza del geometra Leonardi.

Del che si redige il presente verbale che viene sottoscritto come appresso:

I Consiglieri Componenti

Handwritten signatures of the council members, including names like 'Anna Rita' and 'Vittorio'.

Il Presidente della Commissione

Handwritten signature of the Commission President.

La seduta è tolta alle ore 13:10.

Copia del presente verbale, viene trasmesso al Sindaco, al Segretario Comunale, nonché all'Albo Pretorio e Sito Istituzionale che ne cureranno la pubblicazione nei modi e forme di legge.



**COMUNE DI MASCALI**  
CITTA' METROPOLITANA I CATANIA  
III AREA TECNICA

urbanistica@comune.mascali.ct.it

sede: via Roma, 41

scala 1 : 100

**Campo Sportivo**

**Frazione Nunziata di Mascali Via Nunziata-Piedimonte**



RELAZIONE TECNICA

<b>Tav.</b> <b>1</b>	<b>Planimetria</b> <b>Foto</b>
-------------------------	-----------------------------------

Progettisti:

Geom. Giuseppe Leonardi  
Geom. Salvatore Di Franca

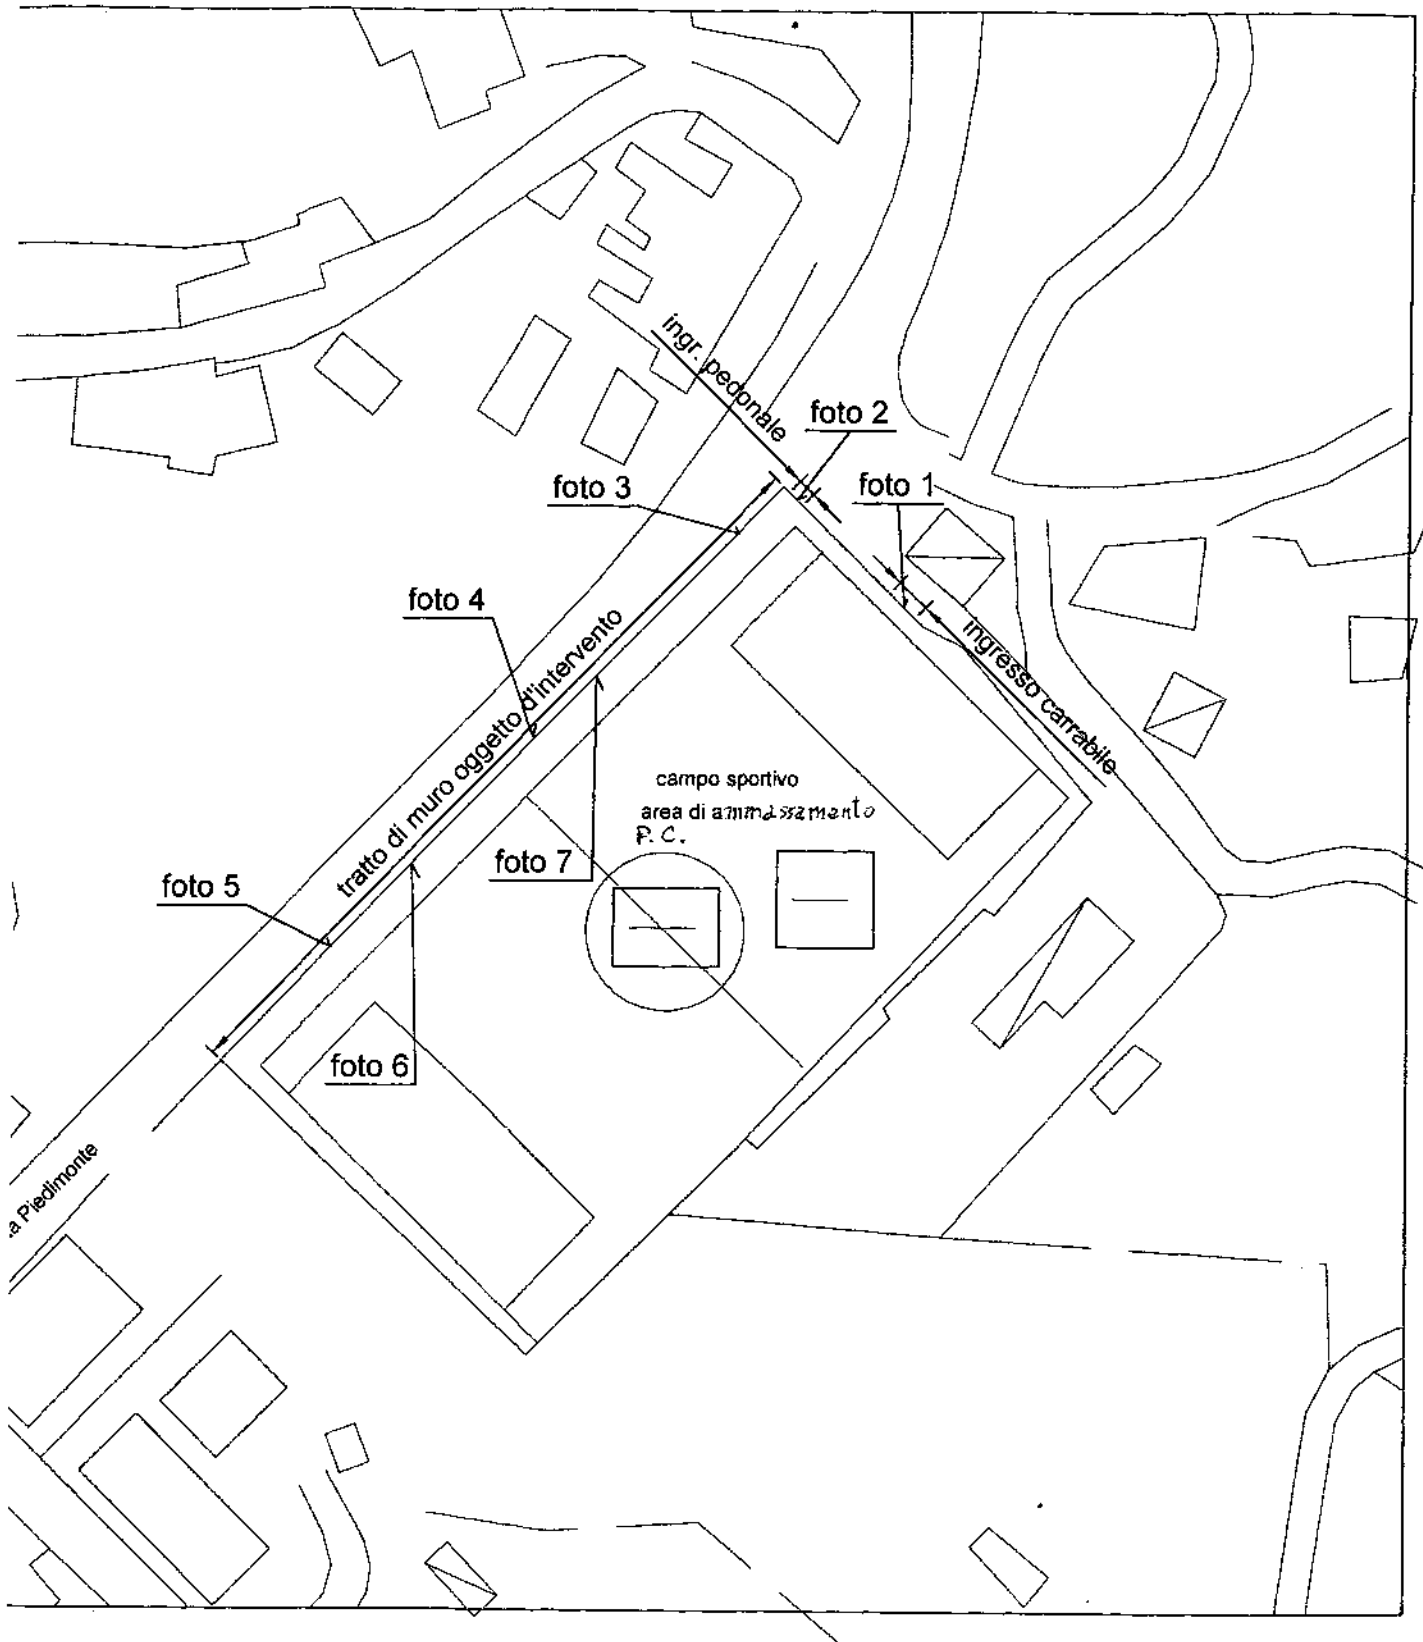
Il Capo Area

Dott. Ing. Massimiliano Leotta

Il Sindaco

Dott. Luigi Messina

# AEROFOTOGRAMMETRIA





# COMUNE DI MASCALI

CITTA' METROPOLITANA DI CATANIA

## RELAZIONE TECNICA

**OGGETTO: LAVORI URGENTI DA ESEGUIRE NEL CAMPO SPORTIVO SITO NELLA FRAZIONE NUNZIATA VIA PIEDIMONTE.**

I sottoscritti geom. Giuseppe Leonardi e geom. Salvatore Di Franca, a seguito sopralluogo presso il Campo Sportivo di Nunziata, atto a determinare e preventivare alcuni interventi urgenti tali da consentire i requisiti minimi di accessibilità oltre ad eliminare lo stato di pericolo per la pubblica incolumità relaziona quanto segue:

**PREMESSO** che l'impianto sportivo nel suo intero consta di un rettangolo di gioco di dimensioni mt.100,00x50,00 e relativa superficie di sicurezza, di un'area spettatori lungo il confine con via Piedimonte, oltre zona spogliatoi e servizi, tutti accessibili dallo slargo che si diparte da via Piedimonte con ingresso pedonale nella zona spettatori e ingresso carrabile nel rettangolo di gioco e negli spogliatoi e servizi.

**PREMESSO** che l'impianto sportivo risulta abbandonato da quasi un decennio, nonchè sottoposto a numerosi atti di "brutale vandalismo" tali da rendere l'intero impianto inutilizzabile, inaccessibile e pericoloso per la pubblica incolumità;

**PREMESSO** che lungo il confine su via Piedimonte è stato realizzato abusivamente negli anni 70 circa un muretto in blocchi cls con soprastante ringhiera romboidale, e che allo stato attuale lo stesso risulta pericolante, costituendo serio pericolo alla circolazione veicolare e pedonale (si fa presente che si sono già verificati parziali crolli creando notevoli disagi e fortunatamente senza conseguenze gravi);

**PREMESSO** che l'impianto sportivo risulta censito come "AREA AMMESSAMENTO" Protezione Civile, da utilizzare in caso di calamità naturali, oltre che per eventuali atterraggi di emergenza come ELISOCORSO, etc.. e che allo stato attuale è impossibile tale utilizzo (si precisa che in diversi interventi ad opera dell'elisoccorso, l'ambulanza non è riuscita ad accedere a tale area perchè il cancello risulta danneggiato e bloccato alla chiusura....; a maggiore evidenza si allega copia articolo pubblicato su "La Sicilia" del 23/08/2013, oltre in data 07/03/2013, 15/06/2013, 27/08/2013 e 28/03/2014).

Tutto ciò premesso, volendo attuare un programma con una serie di interventi mirati a ridare alla frazione di Nunziata e frazioni vicine lo storico impianto sportivo nel suo intero splendore, nel

rispetto delle normative vigenti è opportuno intervenire principalmente con lavori di messa in sicurezza; successivamente è possibile programmare i lavori di ristrutturazione dei servizi e/o tutti gli altri lavori di manutenzione ordinaria e straordinaria necessari.

Pertanto allo stato attuale risultano urgenti eseguire i seguenti lavori:

1. Demolizione muro pericolante in blocchi lungo la via Piedimonte, e ripristino muretto sottostante come allo stato originario con posa di ringhiera di sicurezza;
2. Sistemazione ingresso carraio dell'area di gioco in quanto a seguito di un maldestro tentativo di furto è stato danneggiato;
3. Pulitura generale erbacce e rovi oltre sabbia vulcanica;
4. Completamento di opere varie, tra i quali la posa in opera di cancelletto di chiusura campo di calcio e zona spogliatoi in quanto inagibili, ripristino recinzione esistente ove danneggiata, etc..

Tali lavori, pertanto eliminano lo stato di pericolo su via Piedimonte, permettono un eventuale utilizzo come "AREA AMMASSAMENTO" Protezione Civile, consentendo atterraggi di emergenza come "Elisoccorso" oltre che a migliorare l'aspetto estetico-urbano; consentendo la fruibilità ai giovani o alle associazioni che ne fanno richiesta per attività ludico sportive.

Il tutto è meglio rappresentato nei grafici allegati alla presente con relativo computo metrico oltre fotografie.

*I Tecnici*

*geom. Salvatore Di Franca*

*geom. Giuseppe Leonardi*